

MAZAMET  
Labrespy

Echelle 1/200

SECTION K

SECTION L

Poste PRCS "PONT DE RAYNES"  
81163P0009 à déposer.



**!** Ouverture du CIBE impossible.  
Coffret non cartographié, alimentation existante inconnue.  
Si actif, coffret à reprendre sur la REMBT

2 Coffrets, ECP2D 0009.01.10 et C4 0009.01.10a existant à déposer.

Coffret CIBE existant à reprendre.  
Renommer en 2009.01.10b

**DERIVATION** (D1)  
Confection d'une boîte de dérivation souterraine HTA  
**Pose :**  
 - 1 Boîte de dérivation HTA  
 - 5m<sup>2</sup> Terrassement (coupe tranchée CH2B)  
 - 5m<sup>2</sup> Remblaiement tricouche




**REMBT** (2009.01.10)  
REMBT 450 à poser place pour place de l'existant, en saillie. Orienté côté public.  
**Pose :**  
 - 1 Enveloppe REMBT450  
 - 1 Jeu de Barres 9 Plages  
 - 1 Module(s) RD 50/240  
 - 1 Module(s) BRT 3x35  
 - 1 Module(s) de coupure RRCP  
 - 2 Raccordement(s) BT 240<sup>2</sup>  
 - 1 Raccordement(s) BRT 35<sup>2</sup>  
 - 2 E4R 240  
 - 1 E4R 35  
 - 1 Malt TN  
 - 1 Pancarte(s) T10, TT10, T14



Date:  
Signature(s) du/des propriétaire(s):

**BOUT PERDU** (BP1)  
Confection d'une bout perdu souterraine HTA  
**Pose :**  
 - 1 Bout perdu HTA  
 - 5m<sup>2</sup> terrassement (coupe tranchée CH2A)

**Platine C4** (2009.01.10a)  
Platine C4 à poser place pour place de l'existant en saillie à l'intérieur du bâtiment.  
**Pose :**  
 - 1 Platine de Comptage  
 - 1 Raccordement BT 240<sup>2</sup>  
 - 1 E4R 240  
 - 1 Pancarte(s) T14, T10

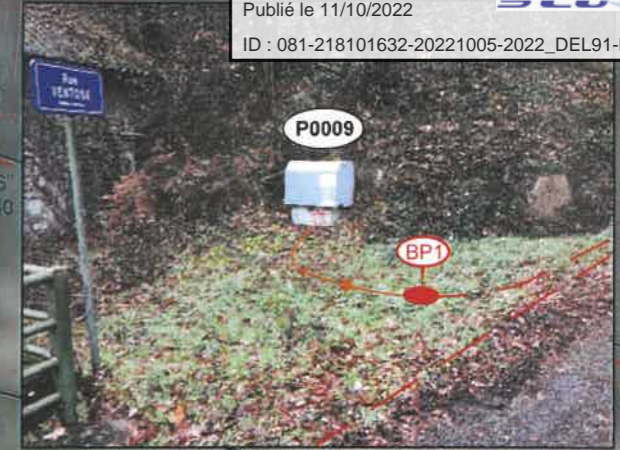

977

798

799

978

512

RUE VENTOSE

Vers "LABRESPY"  
81163P0085

Vers "LES DURANDS"  
81163P0160

VOIE COMMUNALE N°8