



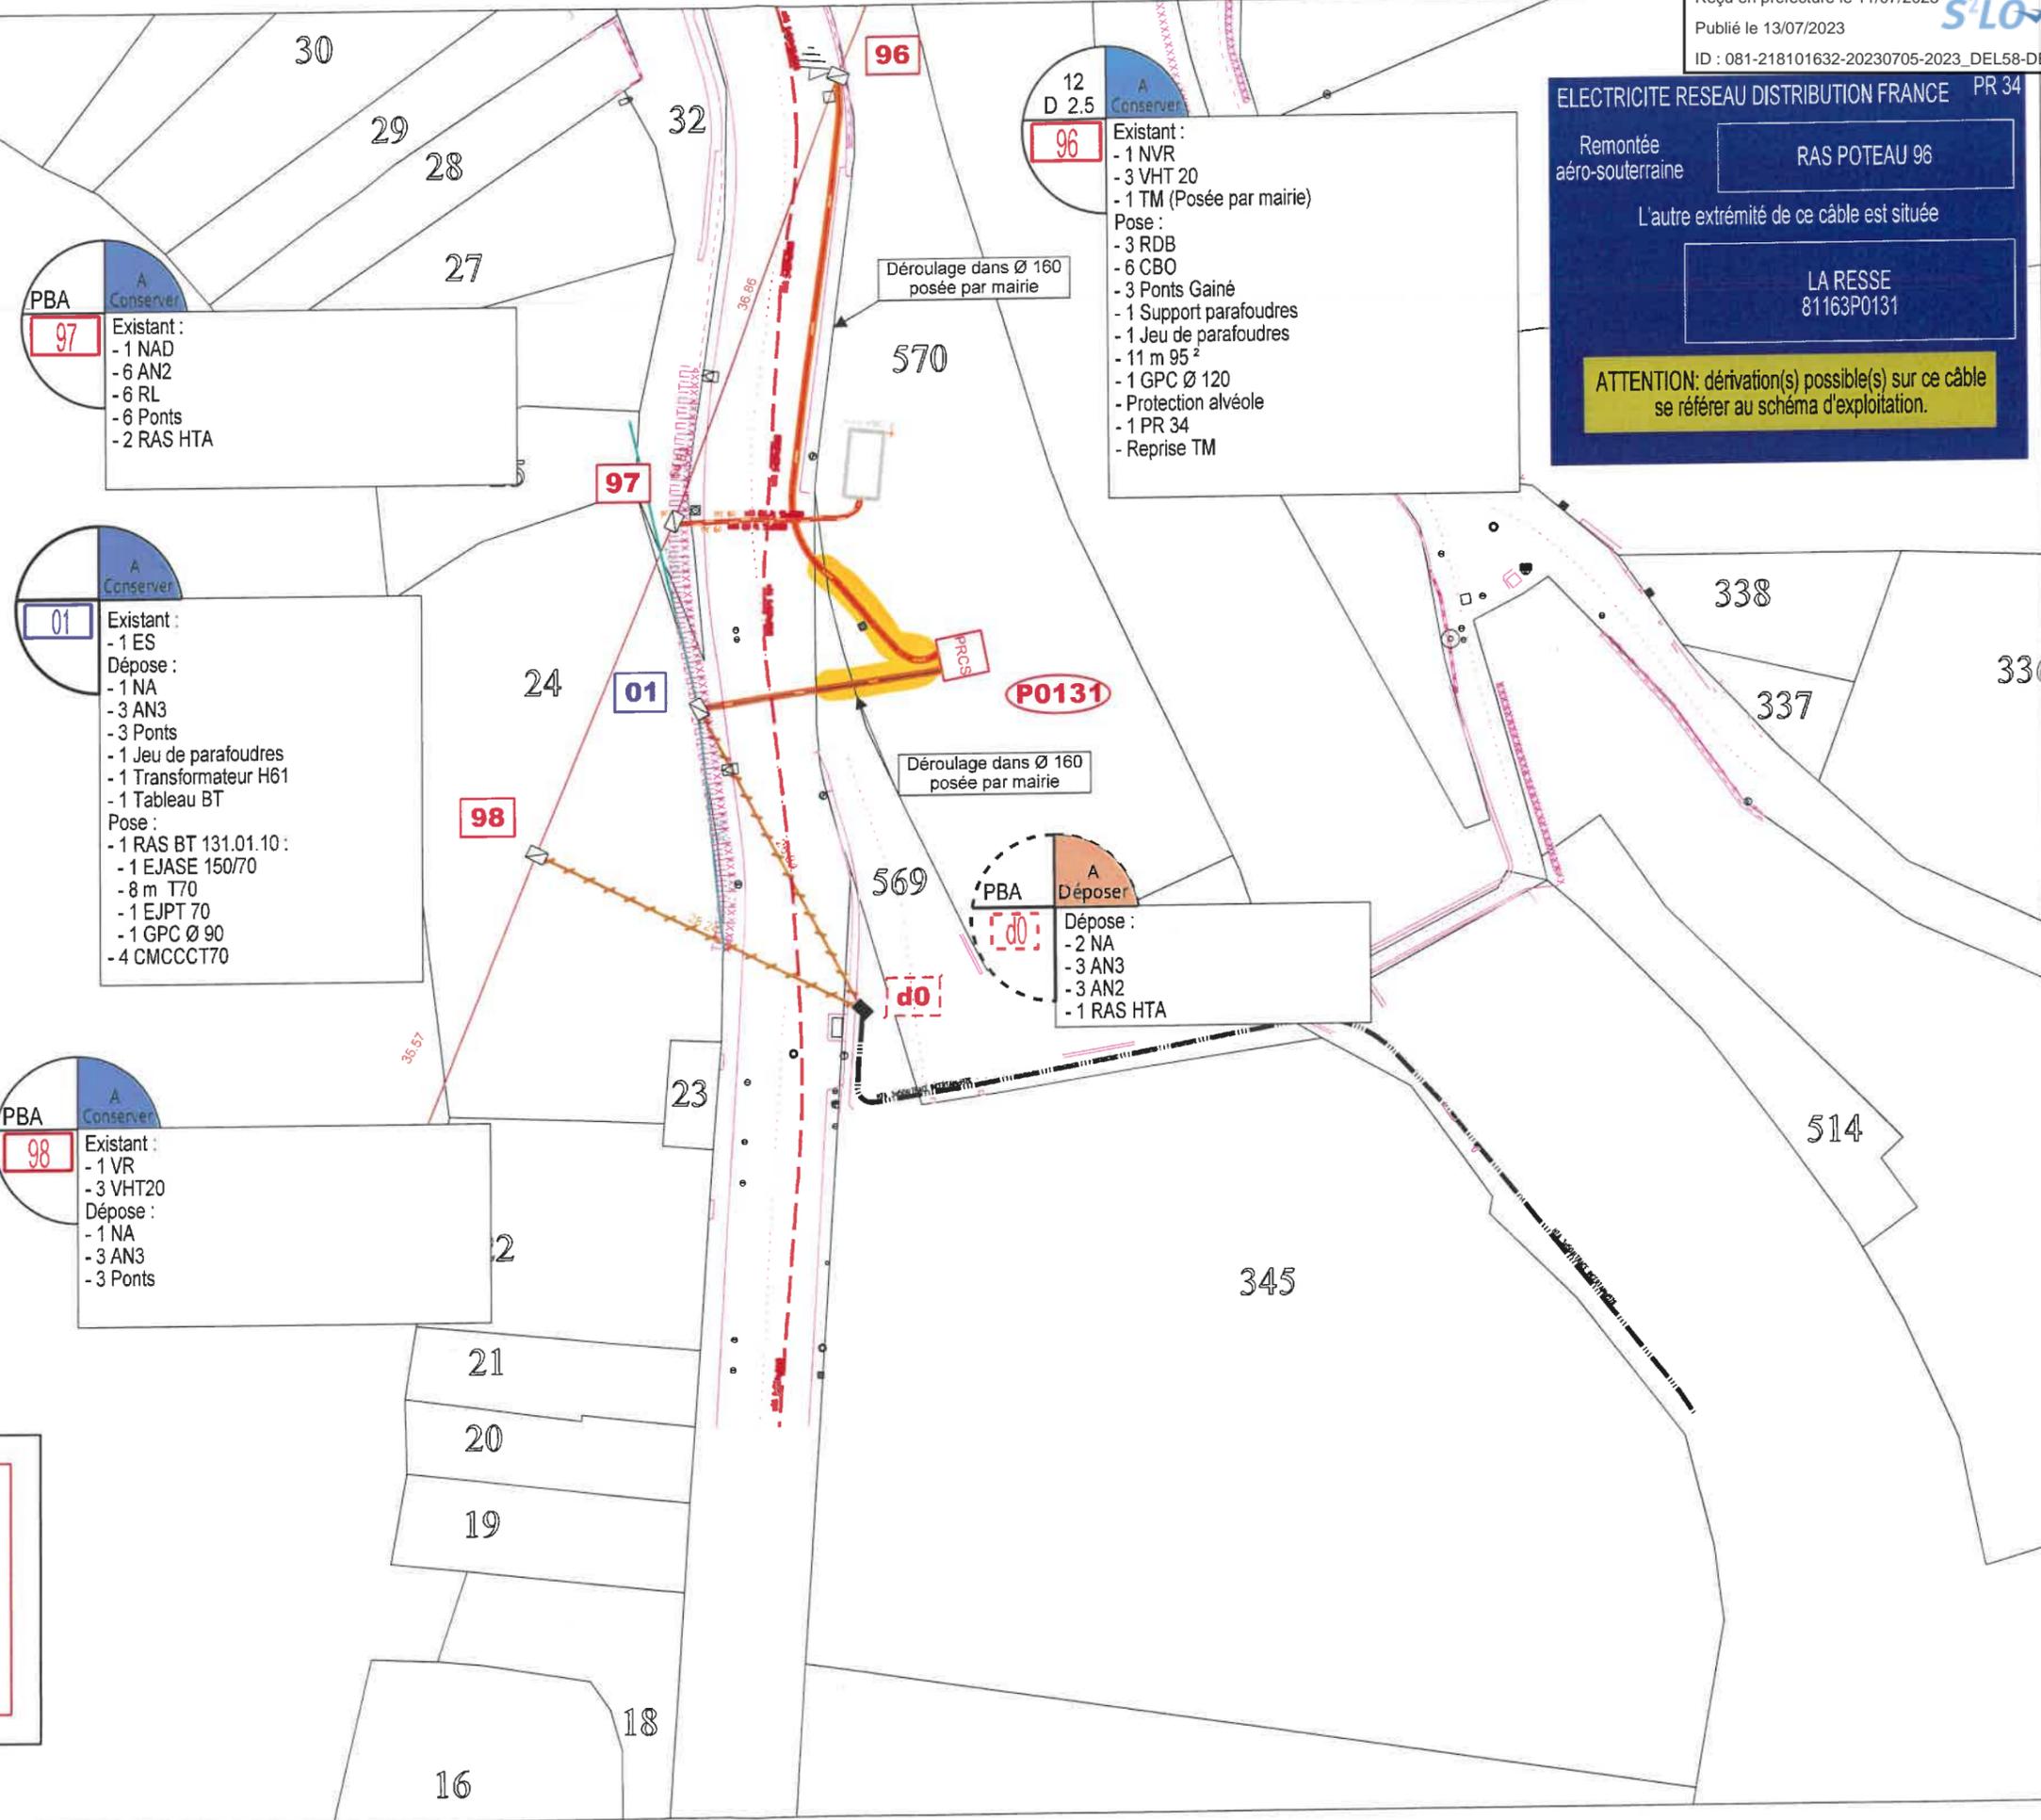

MAZAMET

Echelle 1/500

SECTION AD

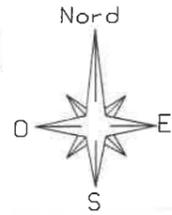

PBA
A
Conserver
97

Existant :
- 1 NAD
- 6 AN2
- 6 RL
- 6 Ponts
- 2 RAS HTA

12
D 2.5
A
Conserver
96

Existant :
- 1 NVR
- 3 VHT 20
- 1 TM (Posée par mairie)

Pose :
- 3 RDB
- 6 CBO
- 3 Ponts Gainé
- 1 Support parafoudres
- 1 Jeu de parafoudres
- 11 m 95²
- 1 GPC Ø 120
- Protection alvéole
- 1 PR 34
- Reprise TM

01
A
Conserver

Existant :
- 1 ES
Dépose :
- 1 NA
- 3 AN3
- 3 Ponts
- 1 Jeu de parafoudres
- 1 Transformateur H61
- 1 Tableau BT

Pose :
- 1 RAS BT 131.01.10 :
- 1 EJASE 150/70
- 8 m T70
- 1 EJPT 70
- 1 GPC Ø 90
- 4 CMCCCT70

PBA
A
Déposer
d0

Dépose :
- 2 NA
- 3 AN3
- 3 AN2
- 1 RAS HTA

PBA
A
Conserver
98

Existant :
- 1 VR
- 3 VHT20

Dépose :
- 1 NA
- 3 AN3
- 3 Ponts

ELECTRICITE RESEAU DISTRIBUTION FRANCE PR 34

Remontée
aéro-souterraine

RAS POTEAU 96

L'autre extrémité de ce câble est située

LA RESSE
81163P0131

ATTENTION: dérivation(s) possible(s) sur ce câble
se référer au schéma d'exploitation.

Date :
Signature du/des propriétaire(s) :