


Commune de MAZAMET (81)

Rue du Rec des Auriols

Propriété de l'Association Refuge Protestant

Plan de Division


Envoyé en préfecture le 15/04/2024
 Reçu en préfecture le 15/04/2024
 Publié le 15/04/2024
 ID : 081-218101632-20240410-2024_DEL29-DE

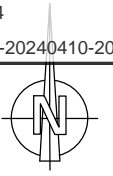

LEGENDE

- Limite divisoire
- - - Application figurative du plan cadastral (limites de propriétés non définies juridiquement)

Tableau de coordonnées			
Matricule	X	Y	Nature
12	1649613.62	3143454.03	Angle bâtiment
13	1649614.89	3143456.12	Angle bâtiment
14	1649617.89	3143461.09	Angle bâtiment
15	1649622.55	3143458.20	Non matérialisé
16	1649629.00	3143454.20	Angle bâtiment
17	1649622.89	3143443.88	Angle bâtiment
18	1649599.26	3143462.98	Angle bâtiment
20	1649608.21	3143459.21	Angle mur
21	1649600.11	3143465.12	Angle bâtiment

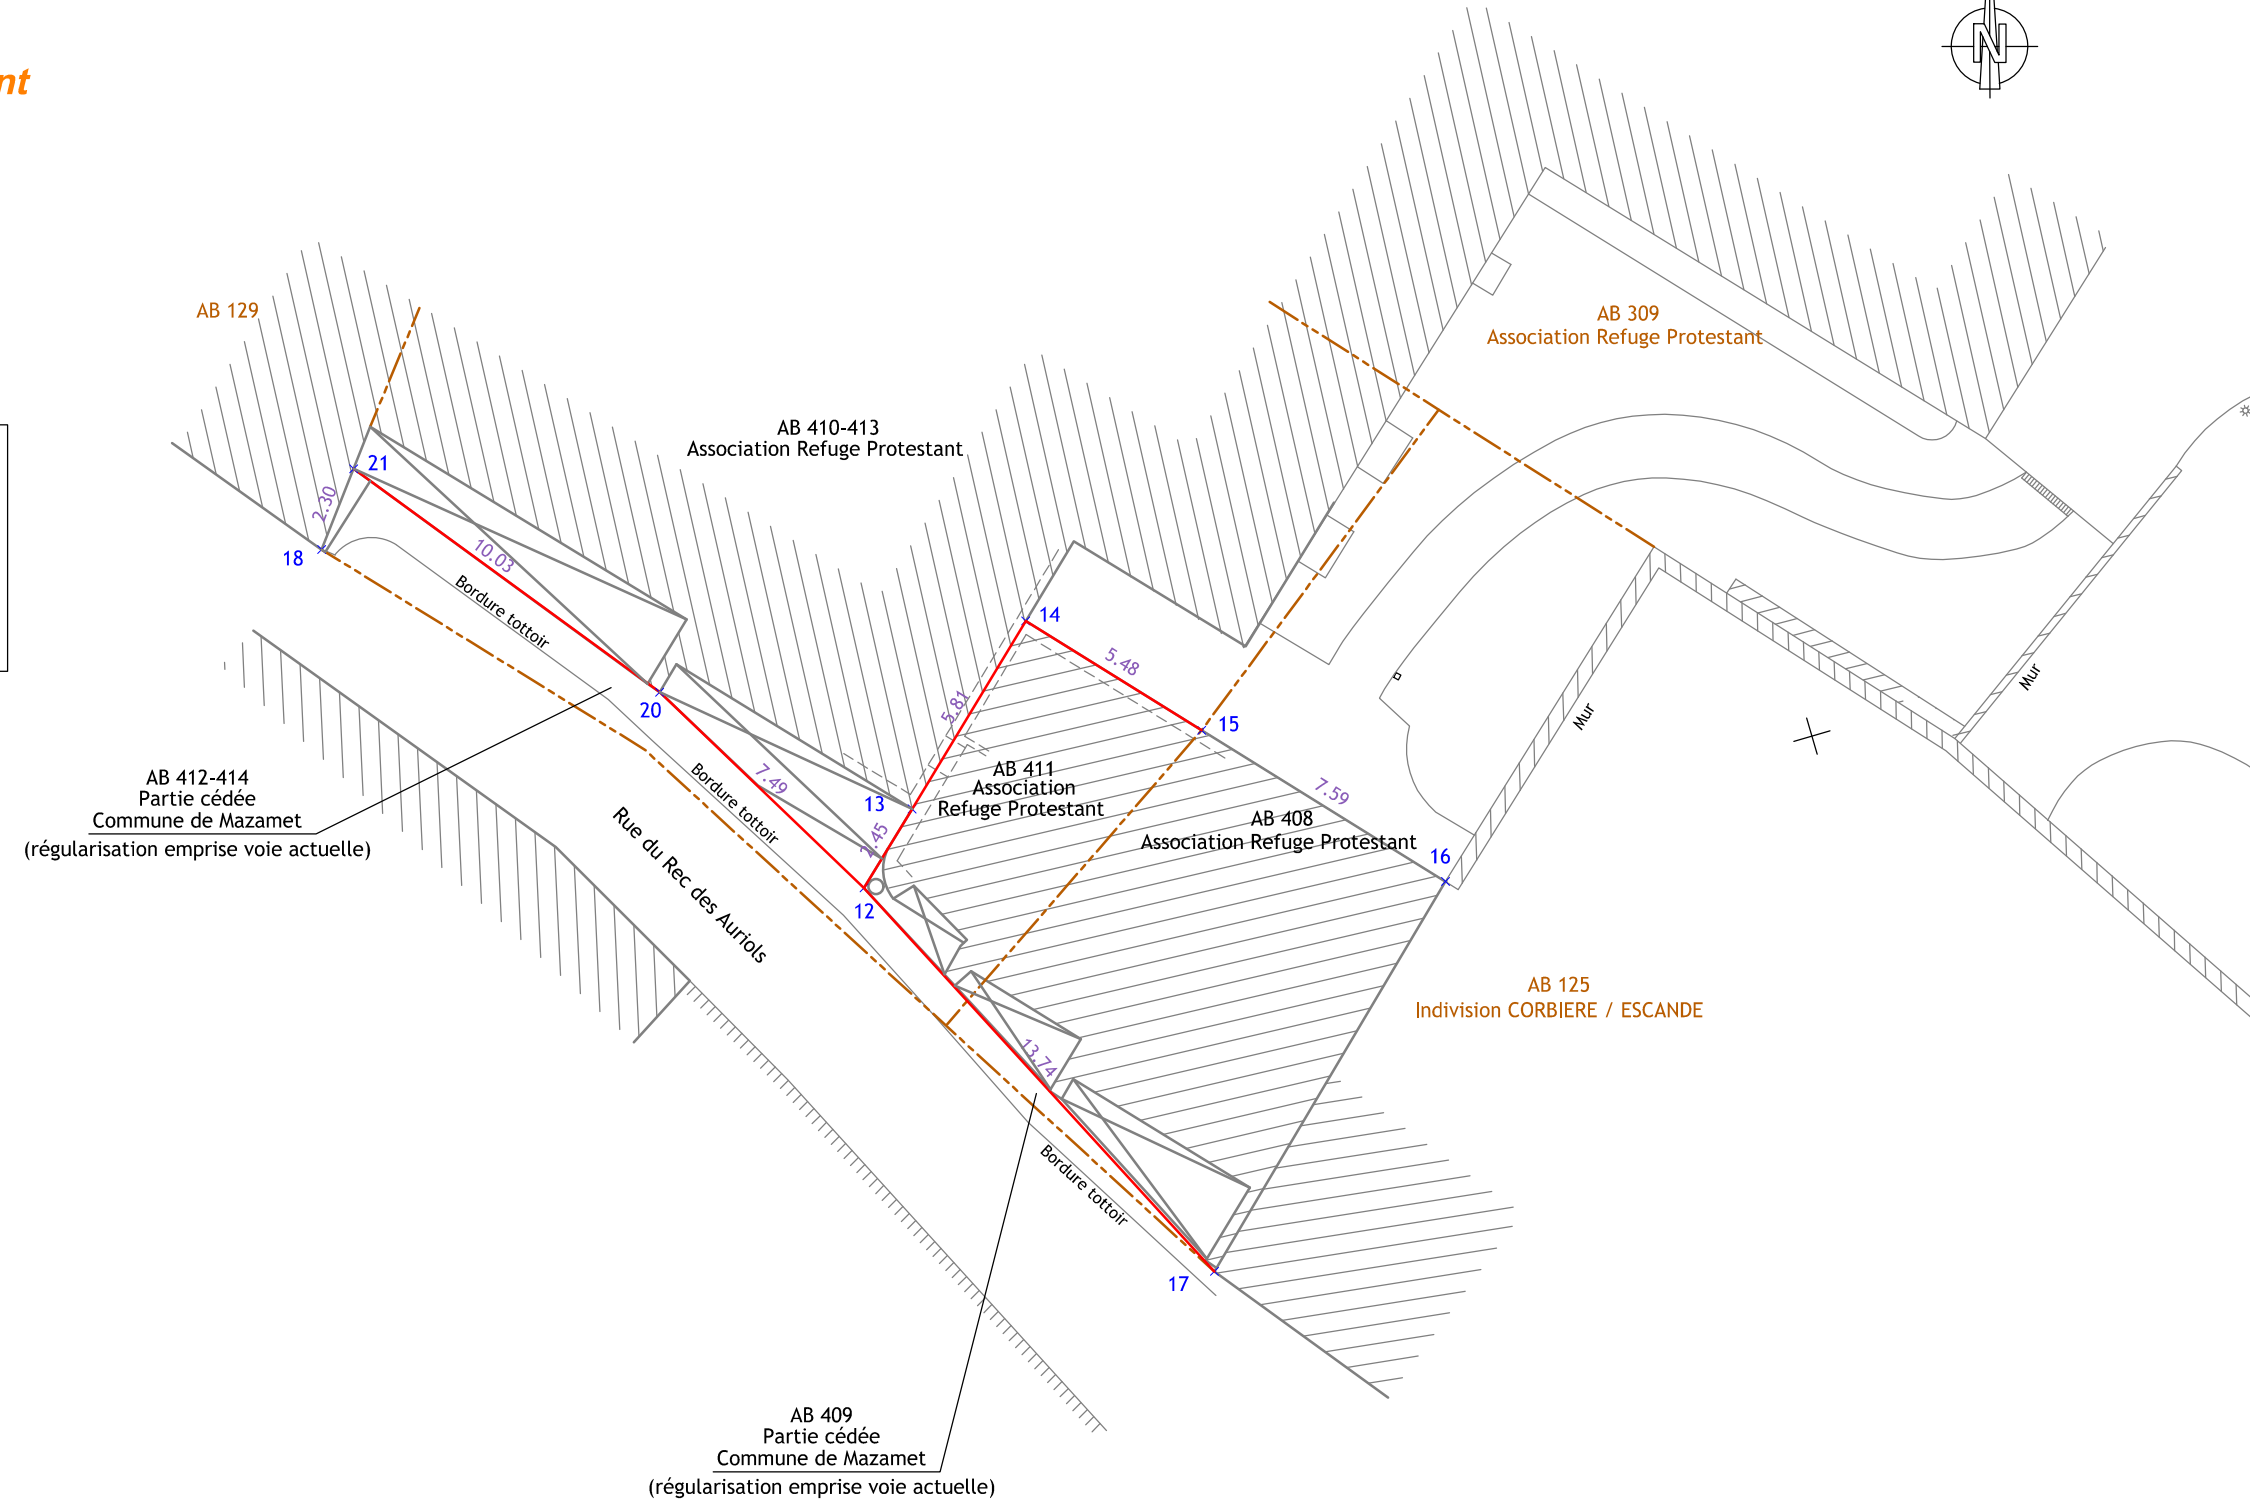

Géomètre Expert : Christophe DUHEM (N°OGE : 04832) Dossier : MA22114
 MAZAMET le 29/09/2022 - mise à jour le 24/10/2022 Echelle 1/200
 Siège Social : ZAC du Causse - 81100 CASTRES - 05 63 59 17 60 - castres@geo-sud-ouest.fr

28 Avenue Colonel Teyssier 81000 ALBI Tel : 05 63 54 09 54 albi@geo-sud-ouest.fr	2 Rue Bertalaï 81200 MAZAMET Tel : 05 63 61 38 36 mazamet@geo-sud-ouest.fr	Rue S. Allende - Bât. H2 31320 CASTANET TOLOSAN Tel : 05 61 81 38 70 toulouse@geo-sud-ouest.fr	Ctre. d'Affaires St. Crescent 11100 NARBONNE Tel : 04 68 32 17 91 narbonne@geo-sud-ouest.fr	4 Rue Jacqueline Maillan 11200 LEZIGNAN CORBIERES Tel : 04 68 27 16 15 lezignan@geo-sud-ouest.fr	31 Allée d'Iéna 11000 CARCASSONNE Tel : 04 49 01 40 91 carcassonne@geo-sud-ouest.fr
---	---	---	--	---	--

NOTA :

- Les coordonnées des sommets sont rattachées au système RGF 93, Conique Conforme 44 : origine TERIA.
- Ce document ne traite pas des servitudes pouvant exister ou à créer sur la propriété objet du présent document.
- Les murs entre les sommets 12-13 et 14-15 sont privatifs à la parcelle AB 411.
- Le mur entre les sommets 13-14 est mitoyen.